



LICITACIÓN PÚBLICA NACIONAL No. LOPN-IFEQROO-CONV-096-2025
ACTA DE JUNTA DE ACLARACIONES

CONVOCATORIA: 007-2025

OBRA: CONSTRUCCIÓN DE DOMO LIGERO DE 29.50 X 15.95 MTS EN LA PRIMARIA IGNACIO MANUEL ALTAMIRANO, UBICADA EN LA LOCALIDAD DE CANCÚN DEL MUNICIPIO DE BENITO JUÁREZ DEL ESTADO DE QUINTANA ROO.

I. LUGAR Y FECHA.

Acta que se formula siendo las **12:00 horas del día 02 de octubre de 2025**, en el lugar que ocupa la Sala de Licitaciones del Instituto de Infraestructura Física Educativa del Estado de Quintana Roo (IFEQROO), perteneciente a la Junta convocada por la Dirección de Planeación de este Instituto, en relación a la licitación para la contratación de la obra cuyos datos aparecen en la descripción anteriormente citada y de conformidad con lo dispuesto en las Bases de la licitación.

II. PRESIDE EL ACTO.

Conforme a las facultades otorgadas en el **oficio N° IFEQROO/DP/DLOPYE/018.2/2020** de fecha **09 de enero de 2020** preside este acto el Ing. Carlos Daniel Vázquez Castillo Jefe del Departamento de Licitación de Obra Pública y Equipamiento, en nombre y representación del Instituto de Infraestructura Física Educativa del Estado de Quintana Roo (IFEQROO).

Así mismo, conforme a lo estipulado en el **"Protocolo de actuación en materia de contrataciones públicas, otorgamiento y prórrogas de licencias, permisos, autorizaciones y concesiones"** publicado en el Periódico Oficial del Estado de Quintana Roo de fecha 07 de septiembre de 2018, se lleva a cabo la videograbación total del acto en proceso a fin de asegurar la absoluta transparencia.

III. PARTICIPANTES

Se reúnen con el Ing. Carlos Daniel Vázquez Castillo Jefe del Departamento de Licitación de Obra Pública y Equipamiento, responsable de presidir el acto, el Arq. Martín Benjamín Olivares Medina Jefe de Oficina de Normatividad y Licitación de Obra Pública, el C. Ricardo Gregorio Coral Olivares en representación del órgano interno de control del IFEQROO y el Ing. Pedro Gaspar Campos Poot, representante del Departamento de Presupuesto de Obra y Equipamiento, servidores públicos de este Instituto de Infraestructura Física Educativa del Estado de Quintana Roo, con el siguiente:

IV. OBJETO.

Dar cabal cumplimiento a lo establecido en el Art. 30 Penúltimo Párrafo, de la Ley de obras Públicas y Servicios Relacionados con las mismas del Estado de Quintana Roo y las Bases de la licitación, realizando las aclaraciones y modificaciones pertinentes para que sean tomadas en consideración por los licitantes en la preparación de las proposiciones, así como para hacer constar en forma legal las aclaraciones, acuerdos y manifestaciones que complementarán las bases en atención a las preguntas, dudas y modificaciones suscitadas.

V.- ANTECEDENTES

El día 22 de septiembre del presente año, se publicó en dos diarios de mayor circulación del Estado, la **CONVOCATORIA PÚBLICA NÚMERO 007**, en la que se invitó a todas las personas Físicas y Morales con especialidad en el ramo, para participar en las licitaciones que la integran.



LICITACIÓN PÚBLICA NACIONAL No. LOPN-IFEQROO-CONV-096-2025
ACTA DE JUNTA DE ACLARACIONES

El día **01 de octubre de 2025** a las **12:00 hrs.**, se llevó a cabo la **visita al sitio donde se realizarán los trabajos** relacionados con la presente licitación, lo anterior con el objeto de que las empresas participantes conozcan el sitio y considerando las especificaciones y documentación relativa, inspeccionen el sitio, hagan las valoraciones de los elementos que se requieran, analicen los grados de dificultad de los trabajos y realicen las investigaciones que consideren necesarias sobre las condiciones locales, climatológicas o cualquier otra que pudiera afectar la ejecución de los trabajos.

VI. ACTUACIONES

VI.1. Con base en la lista de inscripción al procedimiento, se registra a los participantes en esta junta.

VI.2. El IFEQROO, a través de los servidores públicos presentan las siguientes aclaraciones a este procedimiento.

...

LICITACIÓN PÚBLICA NACIONAL No. LOPN-IFEQROO-CONV-096-2025
ACTA DE JUNTA DE ACLARACIONES



Chetumal, Quintana Roo, a 02 de octubre de 2025.

Junta aclaratoria Licitación LOPN-IFEQROO-CONV-096-2025

CONSTRUCCIÓN DE DOMO LIGERO DE 29.50 X 15.95 MTS EN LA PRIMARIA PRIMARIA IGNACIO MANUEL ALTAMIRANO

Por medio de la presente, se hace la siguiente aclaración para el proceso de licitación:

Partida I CONSTRUCCIÓN DE DOMO LIGERO DE 29.50X15.95 MTS

Subpartida I.6 ADHERIDOS

El concepto dice:

Precio Unitario	584172	SUMINISTRO Y COLOCACION DE ESTRUCTURA PARA CANASTA DE BASQUETBOL A BASE DE TUBO DE 3" CED. 40, PLACA DE ACERO DE 1/4 DE ESPESOR, ZAPATAS DE CONCRETO F'c DE 250 KG/CM2, FORMADO CON VARILLA CORRUGADA DE 1/2" @ 15CM HACIA AMBOS LADOS COMO PARRILLA DE ZAPATA, 4 VATILLAS DE 1/2", ESTRIVOS @ 15CM, CON ARO PROFECIONAL SE DEBERÁ CONSIDERAR PARA ESTE TRABAJO: SUMINISTRO DE LOS MATERIALES, CIMBRA, MONTAJE, ANCLAJE, PRIMER ALQUIDÁLICO PREMIUM LIBRE DE PLOMO CON TIEMPO DE SECADO AL TACTO DE 1-2 HORAS A 25° Y 50% DE HUMEDAD RELATIVA Y 65.0-70.0 % DE SÓLIDOS POR PESO, 45.0-52 % SÓLIDOS POR VOLUMEN, DENSIDAD 1.200-1.290 A 25°C Y V.O.C. MENOR A 450G/L DE ACUERDO A LA NOM 123 SEMARNAT, PINTURA DE ESMALTE ALQUIDÁLICO EN PROTECCIONES METÁLICAS CON LAS SIGUIENTES CARACTERÍSTICAS: SIN CONTENIDO DE PLOMO Y METALES PESADOS, DENSIDAD DE 0.9-1.2 KG/ML, SÓLIDOS EN PESO 50% MÍNIMO, VISCOSIDAD 90-120 U. KREBS, ALTO CONTENIDO DE PIGMENTOS, BASE SOLVENTE, RESISTENCIA AL LAVADO, TIEMPO MÁXIMO DE SECADO AL TACTO DE CINCO HORAS, ACABADO BRILLANTE, COLOR SEGÚN MUESTRA APROBADA, SE DEBERÁ DE CONSIDERAR PARA ESTE TRABAJO: SUMINISTRO DE LA PINTURA MATERIALES, MANO DE OBRA, HERRAMIENTAS, ANDAMIOS, PREPARACIÓN DE LA SUPERFICIE, LIJADO, APLICACIÓN DE LAS	PZ	2.00
-----------------	--------	--	----	------



IFEQROO
INSTITUTO DE
INFRAESTRUCTURA
FÍSICA EDUCATIVA
DEL ESTADO DE QUINTANA ROO





LICITACIÓN PÚBLICA NACIONAL No. LOPN-IFEQROO-CONV-096-2025
ACTA DE JUNTA DE ACLARACIONES



		MANOS NECESARIAS PARA CUBRIR PERFECTAMENTE LA SUPERFICIE, ACOPIO Y RETIRO DE DESPERDICIOS A TIRO AUTORIZADO LIMPIEZA DEL ÁREA DE TRABAJO.		
--	--	---	--	--

Debe decir:

Precio Unitario	584172	SUMINISTRO Y COLOCACION DE ESTRUCTURA PARA CANASTA DE BASQUETBOL A BASE DE TUBO DE 3" DE DIAMETRO, CEDULA 40. SE DEBERA CONSIDERAR PARA ESTE TRABAJO: DADOS DE CONCRETO F'C=250 KG/CM2, DE 0.40X0.40X0.70 CM, CRUZ DE ANGULO DE 1 1/2", ANCLAS CON VARILLA DE 3/4". INCLUYE: MATERIALES, GASTOS DE TALLER, FLETES, CARGAS, DESCARGAS, MANO DE OBRA, HERRAMIENTAS, CIMBRADO, DESCIMBRADO, MONTAJE, ANCLAJES, PRIMER, PINTURA ESMALTE, COLOR SEGÚN MUESTRA APROBADA, SOLDADURA, PREPARACIÓN DE LA SUPERFICIE, LIJADO, APLICACIÓN DE LAS MANOS NECESARIAS PARA CUBRIR PERFECTAMENTE LA SUPERFICIE, ACOPIO Y RETIRO DE DESPERDICIOS A TIRO AUTORIZADO LIMPIEZA DEL ÁREA DE TRABAJO. TODO SEGÚN PLANO DE DETALLES (UM-01).	PZ	2.00
-----------------	--------	---	----	------

Se anexa plano UM-01 DETALLES DE CANCHAS DE USOS MÚLTIPLES en PDF


ATENTAMENTE.

Ing. Aaron E. Aguilar Sáenz
Encargado del despacho de la Dirección de Planeación.





LICITACIÓN PÚBLICA NACIONAL No. LOPN-IFEQROO-CONV-096-2025
ACTA DE JUNTA DE ACLARACIONES

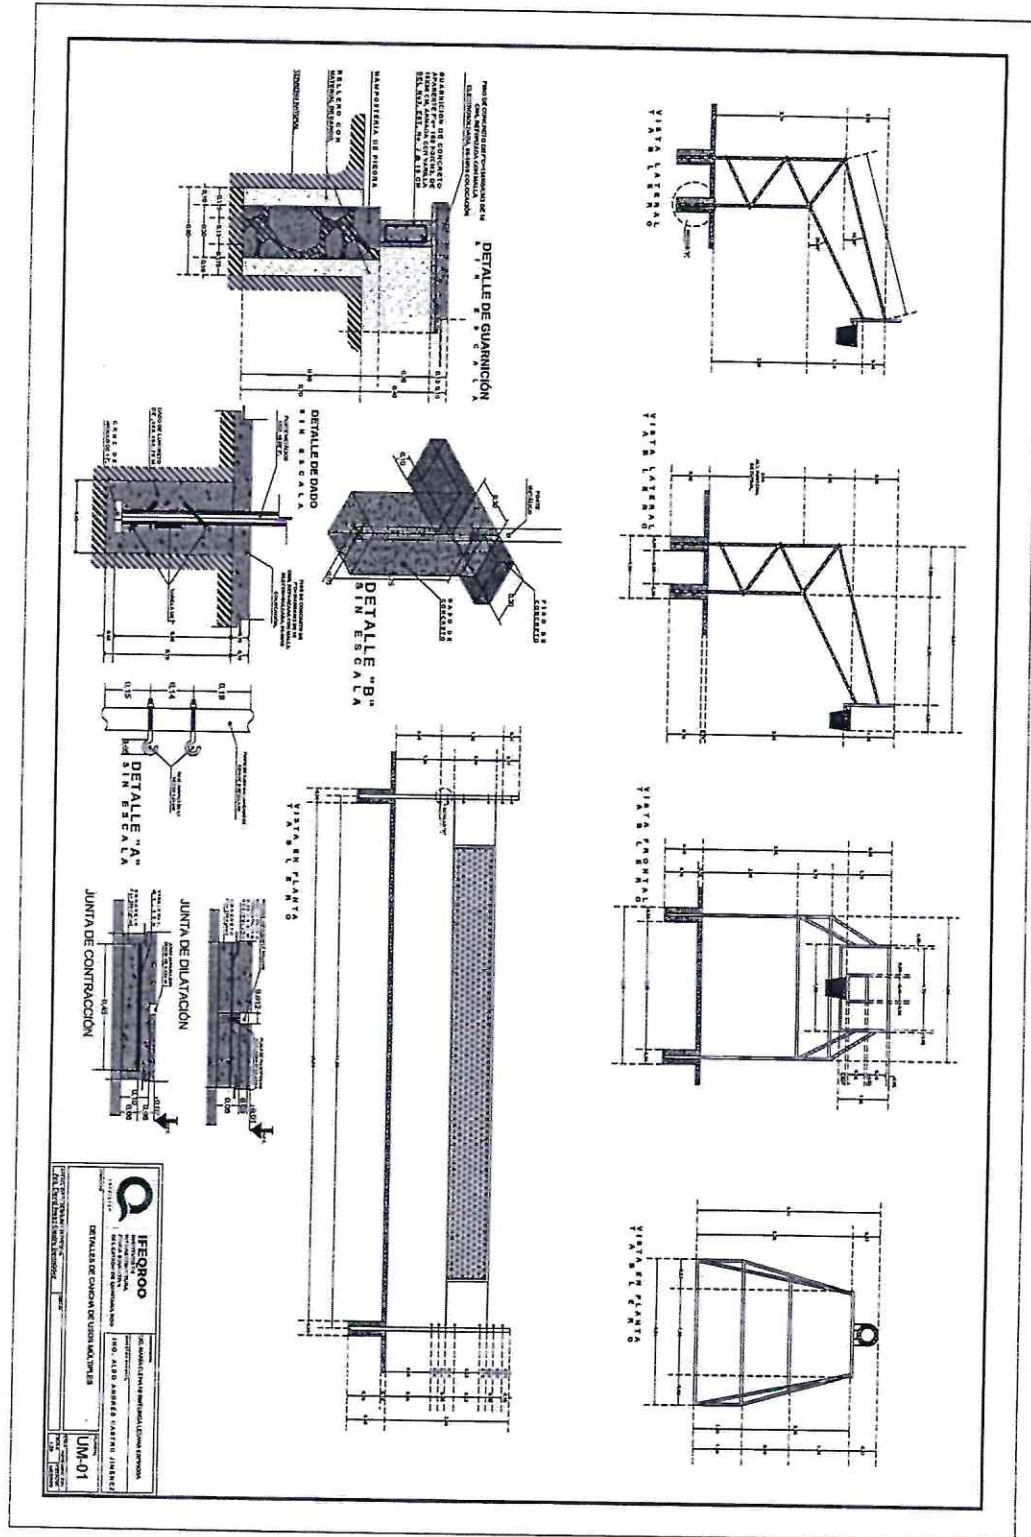



LICITACIÓN PÚBLICA NACIONAL No. LOPN-IFEQROO-CONV-096-2025
ACTA DE JUNTA DE ACLARACIONES

VI.3. Por parte de las empresas participantes, no presentaron dudas acerca de las bases para la integración de las propuestas.

La presente acta forma parte integral de las Bases del Procedimiento, por lo que deberá anexarse en la Propuesta en el apartado que indiquen las mismas.

Una vez realizadas las modificaciones y aclaraciones respectivas según el caso, se comunica a los participantes que el **Acto de presentación y Apertura de Propositiones** será el día **09 de octubre** del presente año a las **12:00 hrs.** en la Sala de Licitaciones del **Instituto de Infraestructura Física Educativa del Estado de Quintana Roo (IFEQROO)**, ubicada en la Av. Insurgentes 386 Colonia 20 de Noviembre de la Ciudad de Chetumal, Q. Roo, de acuerdo al protocolo establecido en las bases.

Siendo las **12:45 hrs.** y no habiendo otro asunto que tratar, se da por concluido el acto de junta de aclaraciones. Para los efectos anteriores se firma de conformidad la presente Acta, entregando a los participantes su copia correspondiente.

J U N T A A C L A R A T O R I A

POR LOS LICITANTES, FUNCIONARIOS E INVITADOS REPRESENTANTES.

Nombre del representante o funcionario razón
social o área responsable a la que pertenece

Firmas

POR PARTE DEL IFEQROO

ING. CARLOS DANIEL VÁZQUEZ CASTILLO
JEFE DEL DEPARTAMENTO DE LICITACION DE
OBRA PÚBLICA Y EQUIPAMIENTO.

ARQ. MARTIN BENJAMÍN OLIVARES MEDINA
JEFE DE OFICINA DE NORMATIVIDAD Y
LICITACIÓN DE OBRA PÚBLICA.

ING. PEDRO GASPAR CAMPOS POOT
REPRESENTANTE DEL DEPARTAMENTO DE
PRESUPUESTO DE OBRA Y EQUIPAMIENTO




LICITACIÓN PÚBLICA NACIONAL No. LOPN-IFEQROO-CONV-096-2025
ACTA DE JUNTA DE ACLARACIONES

C. RICARDO GREGORIO CORAL OLIVARES
REPRESENTANTE DEL ÓRGANO INTERNO DE
CONTROL DEL IFEQROO.


POR LAS EMPRESAS PARTICIPANTES.
NOMBRE DE LA EMPRESA

FIRMA


1
2
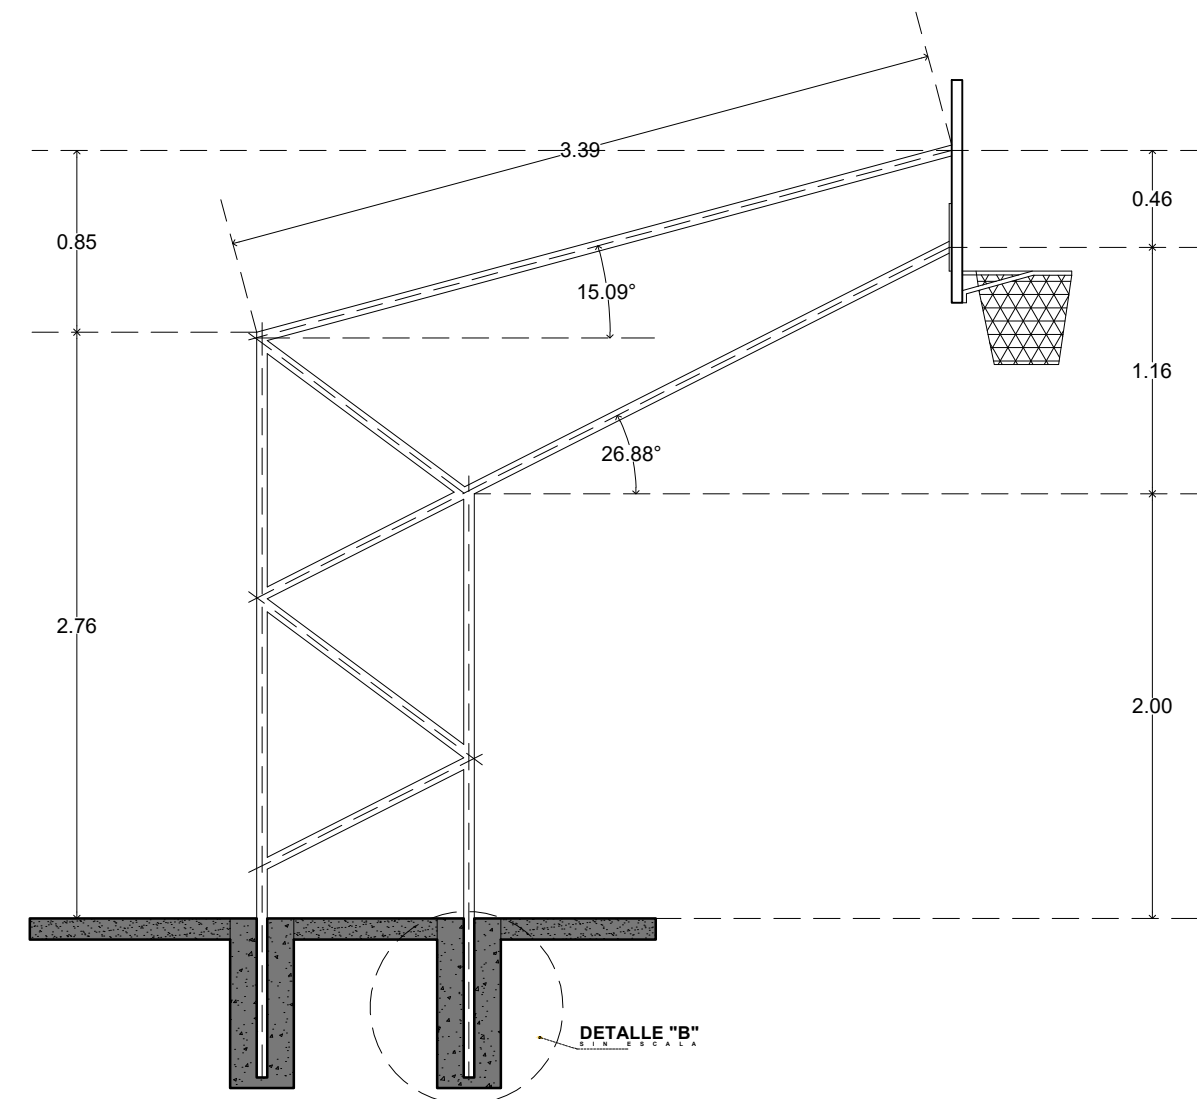


VISTA LATERAL
TABLERO

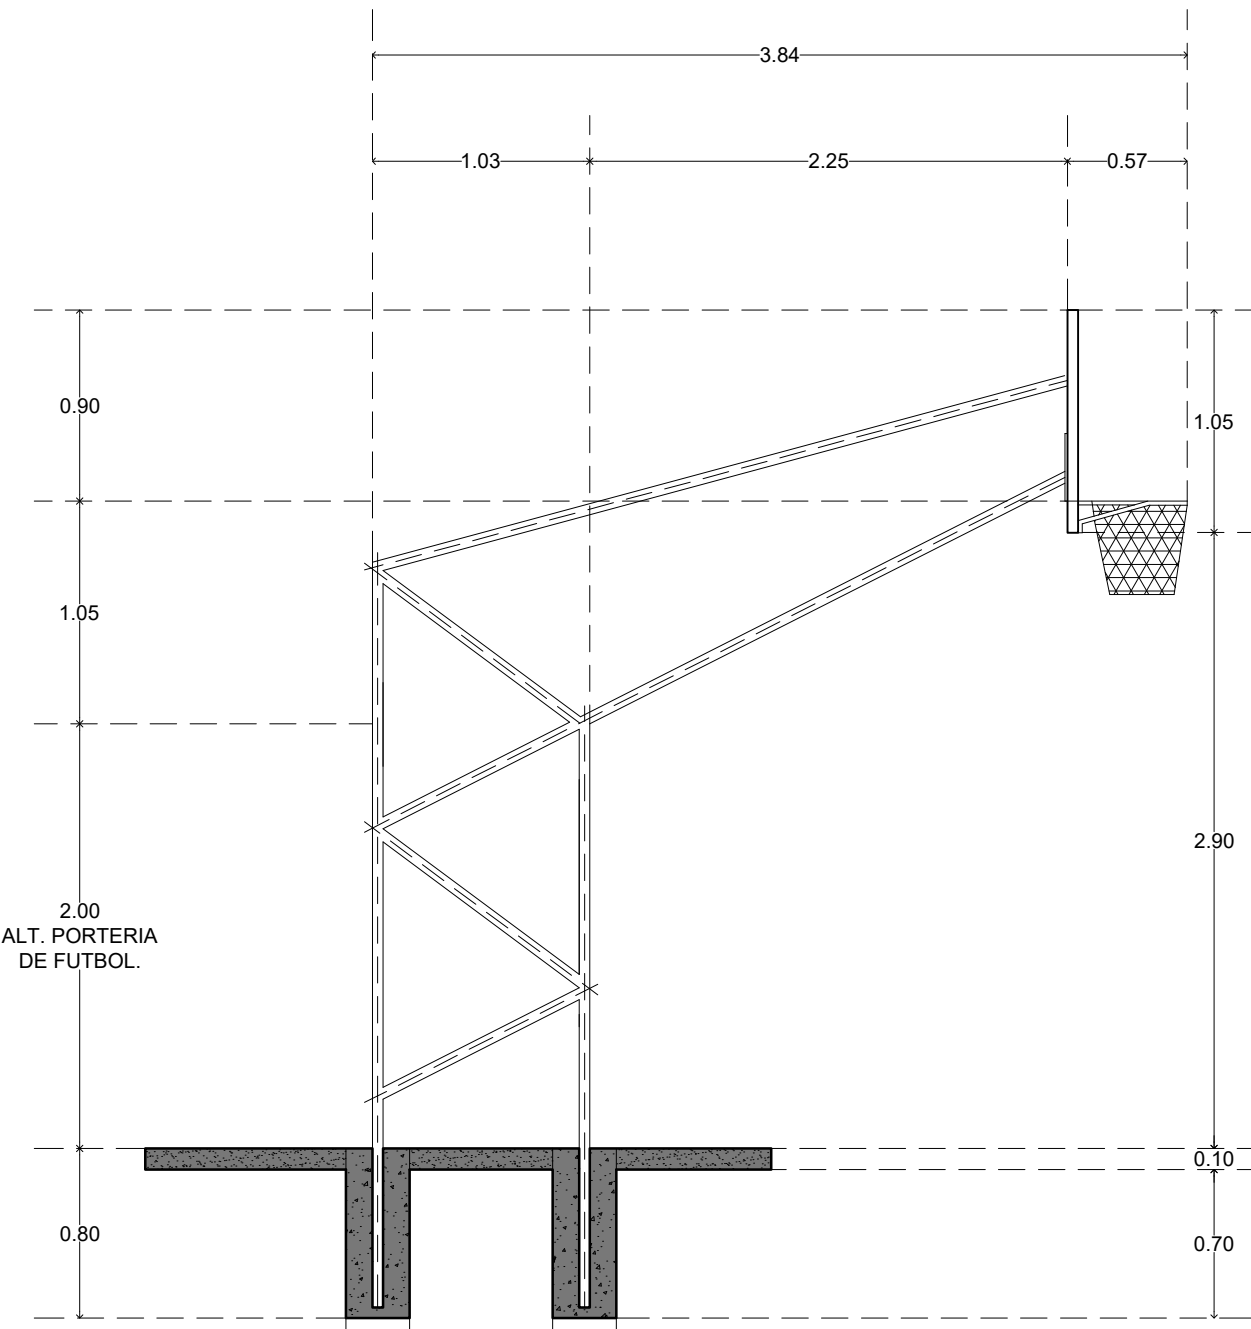


VISTA LATERAL
TABLERO

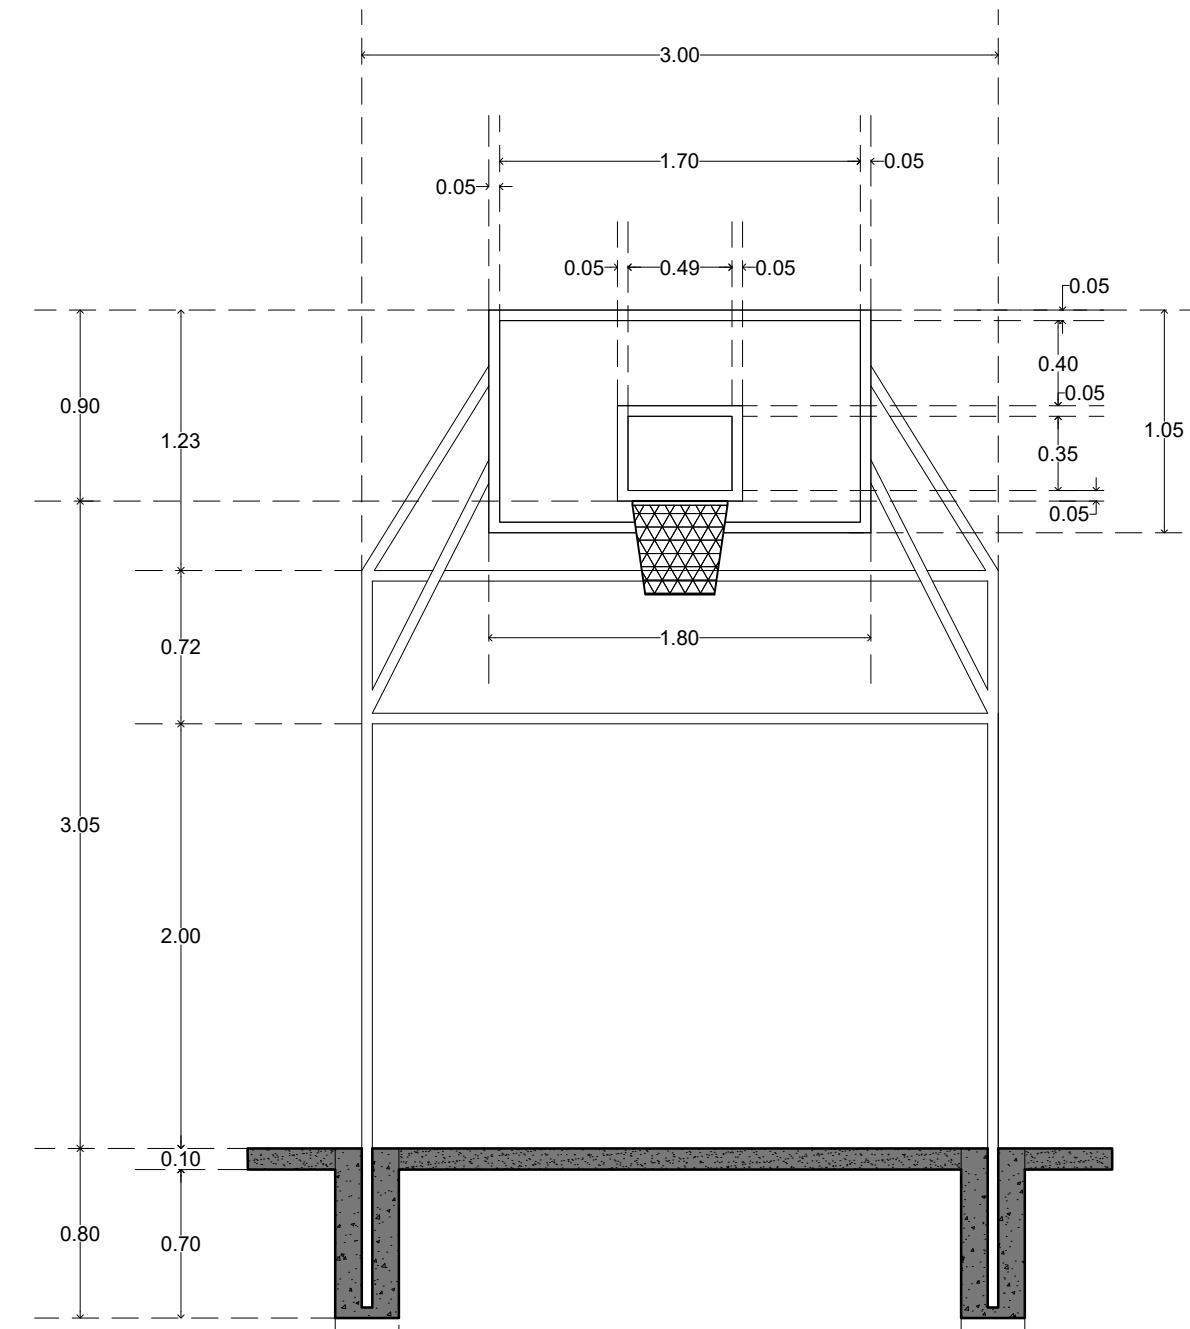


VISTA FRONTAL
TABLERO

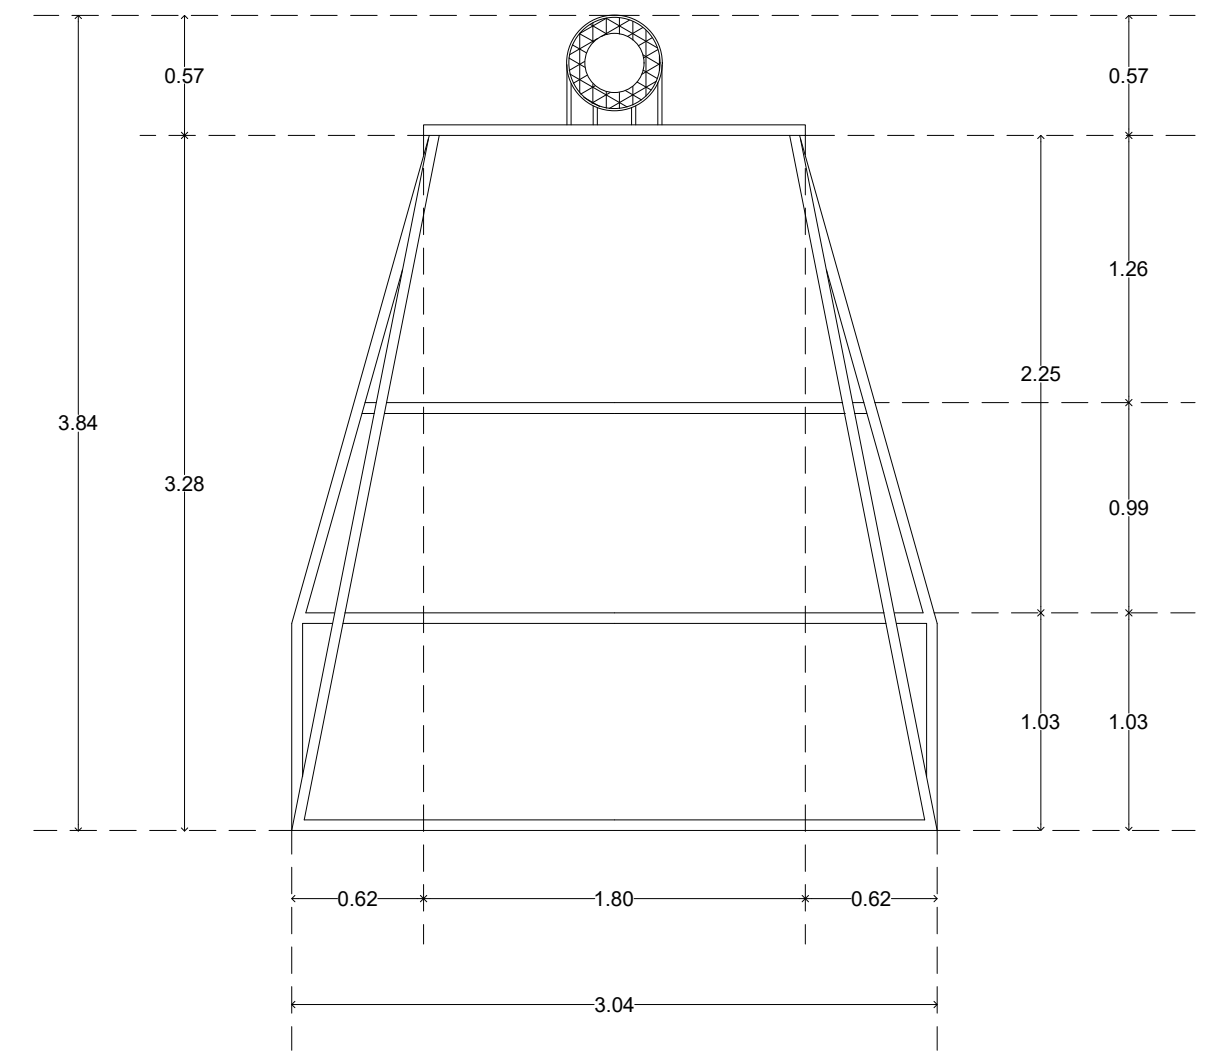


VISTA EN PLANTA
TABLERO

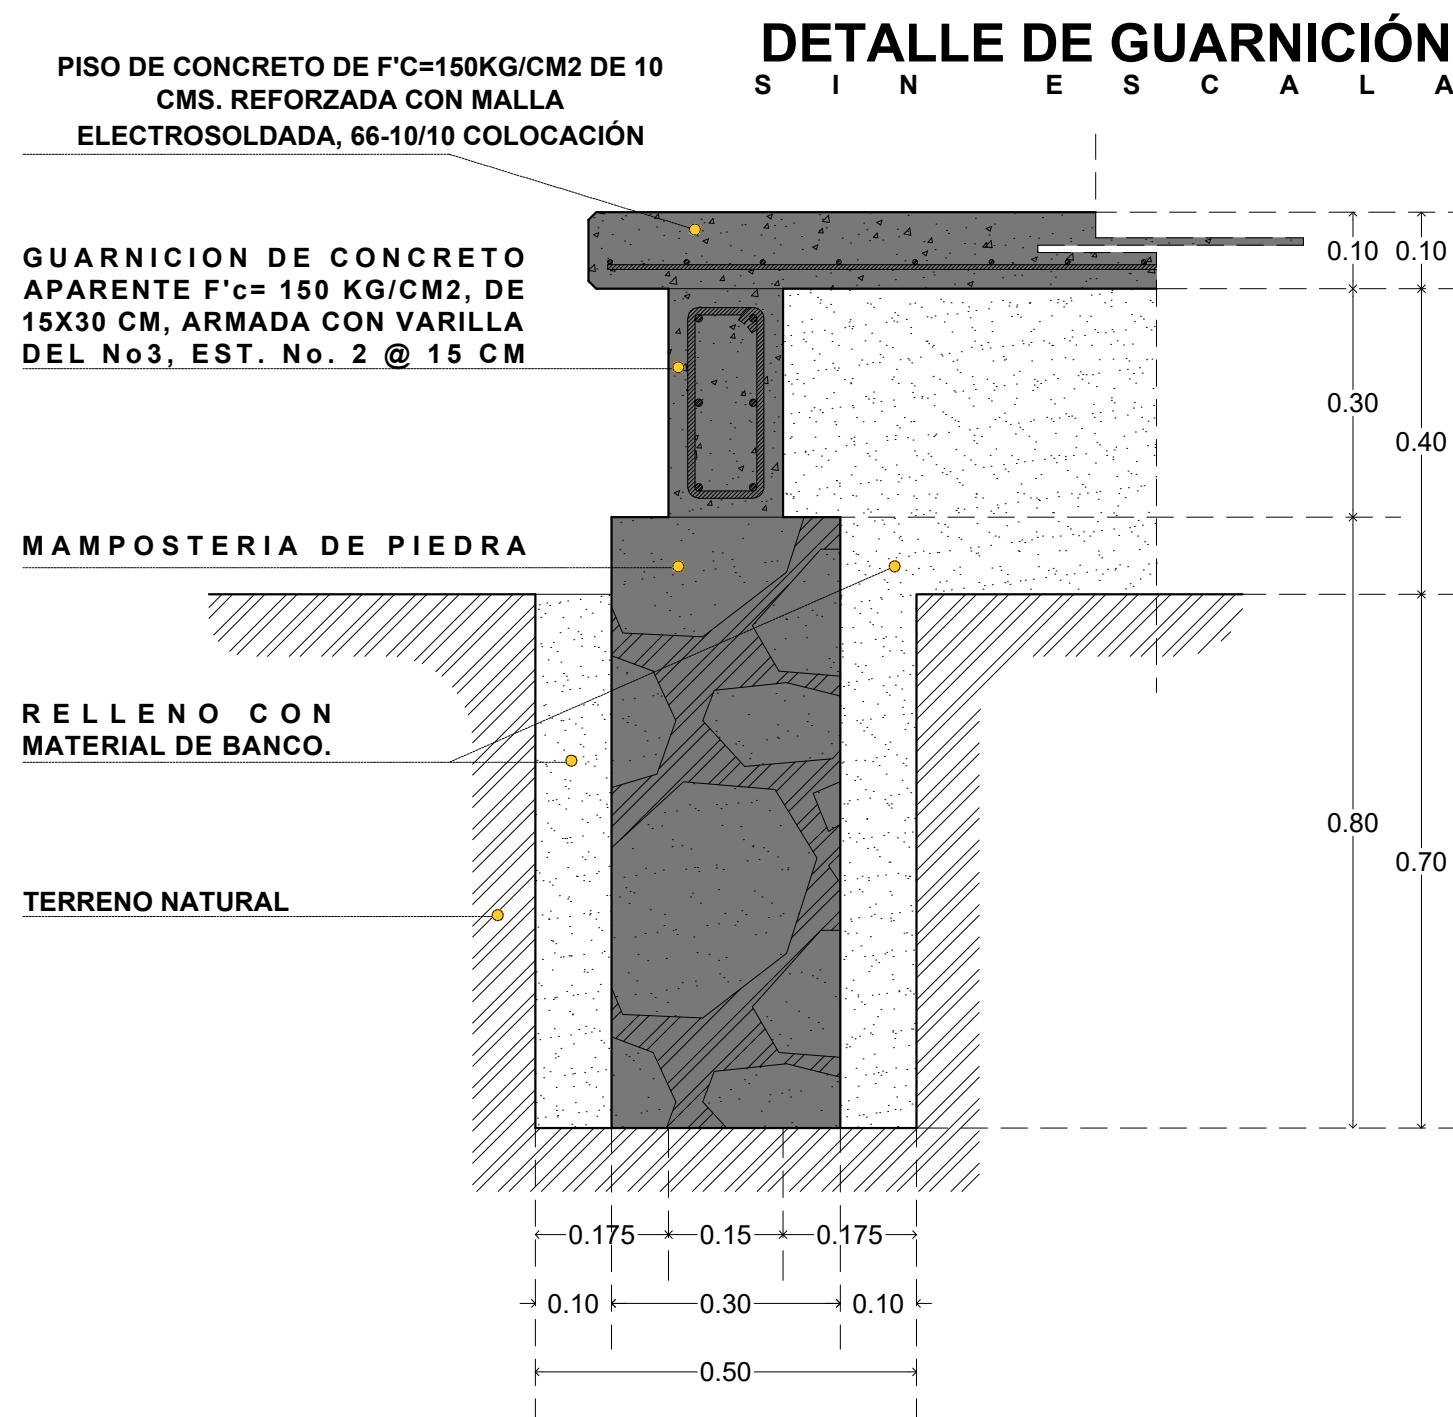


DETALLE DE GUARNICIÓN
SIN ESCALA

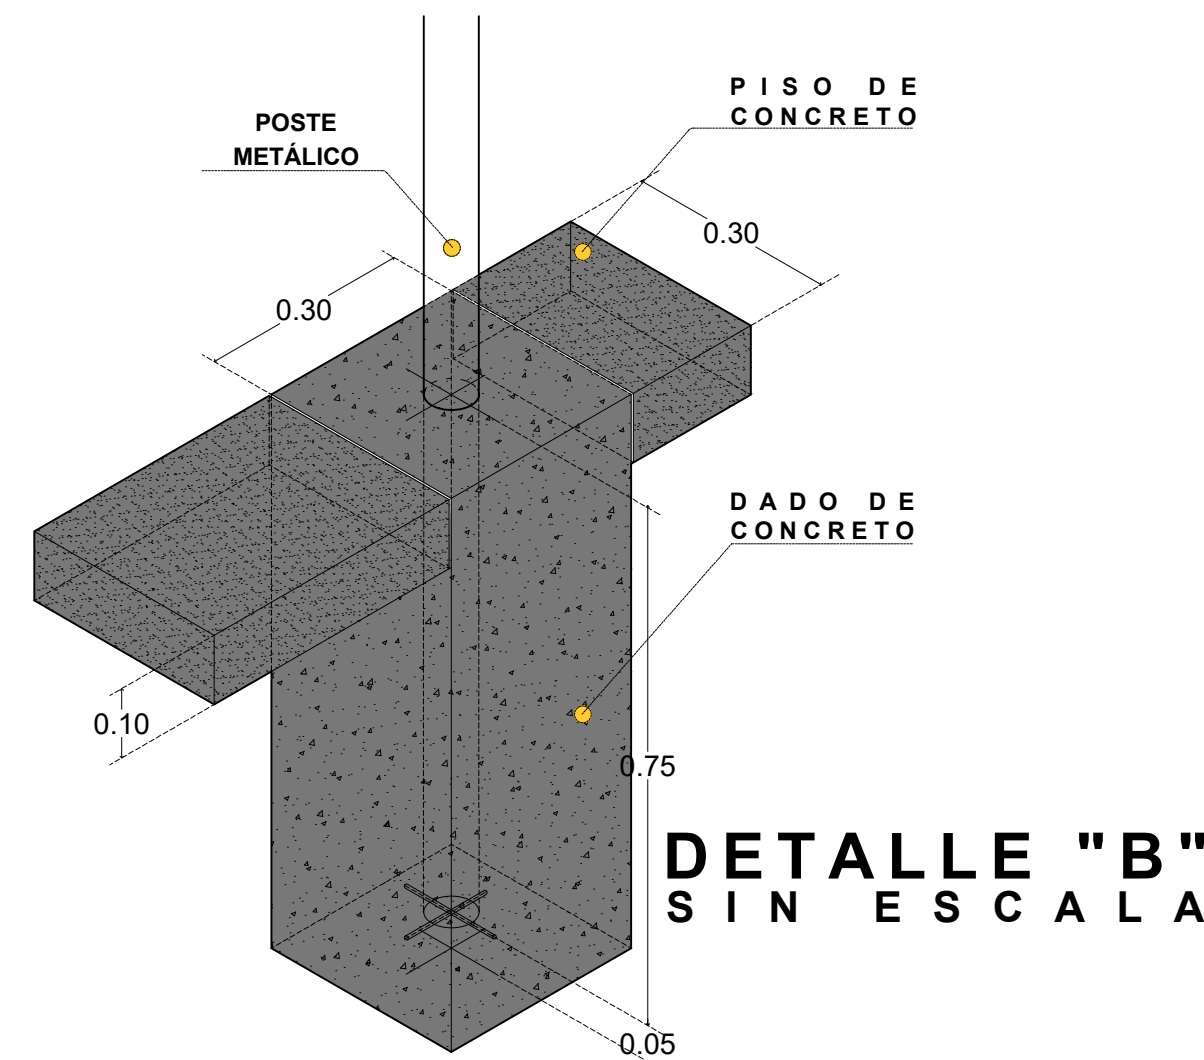


DETALLE "B"
SIN ESCALA

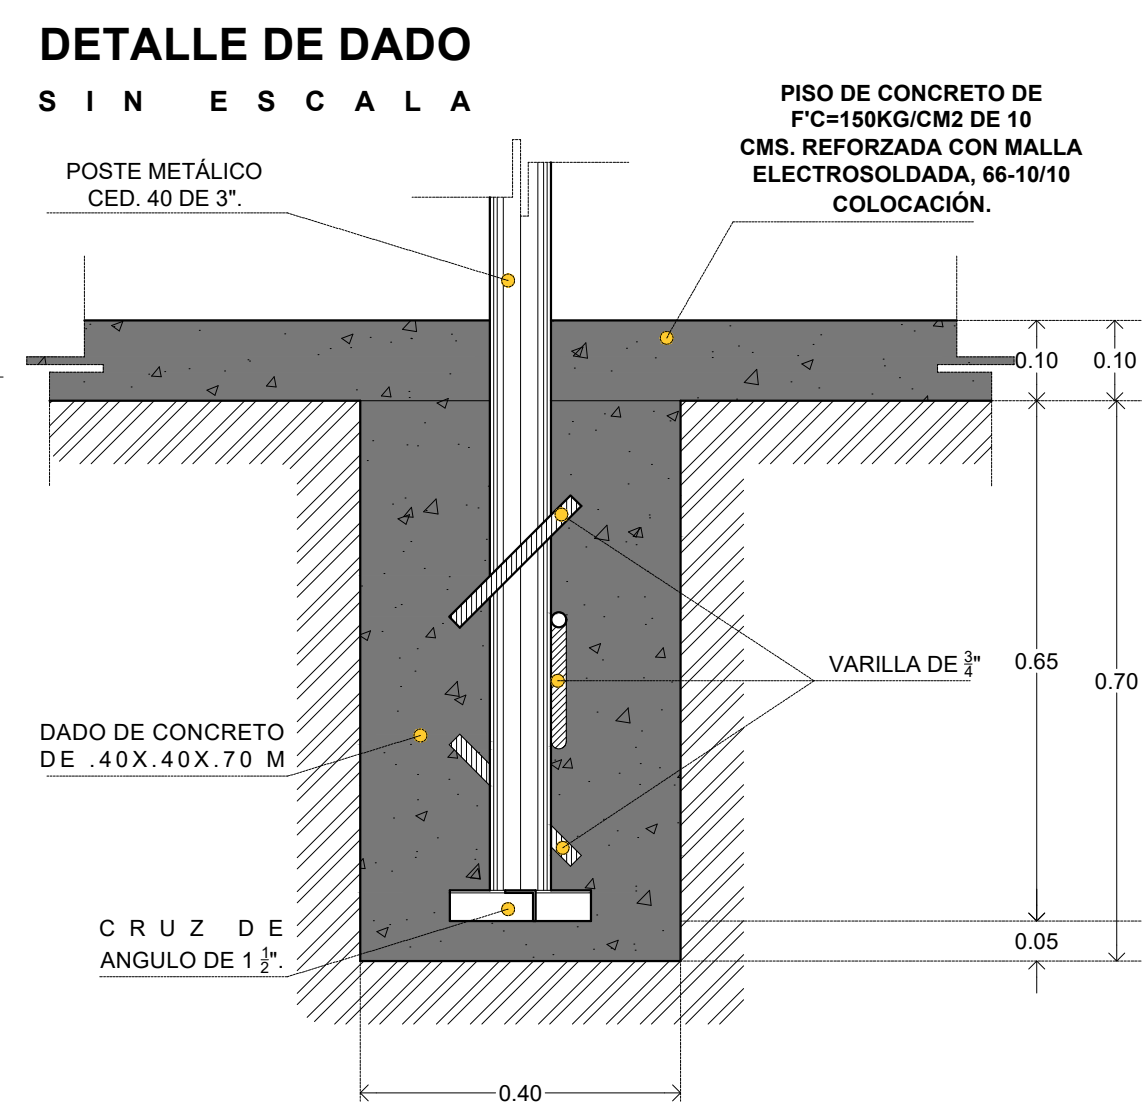


DETALLE DE DADO
SIN ESCALA

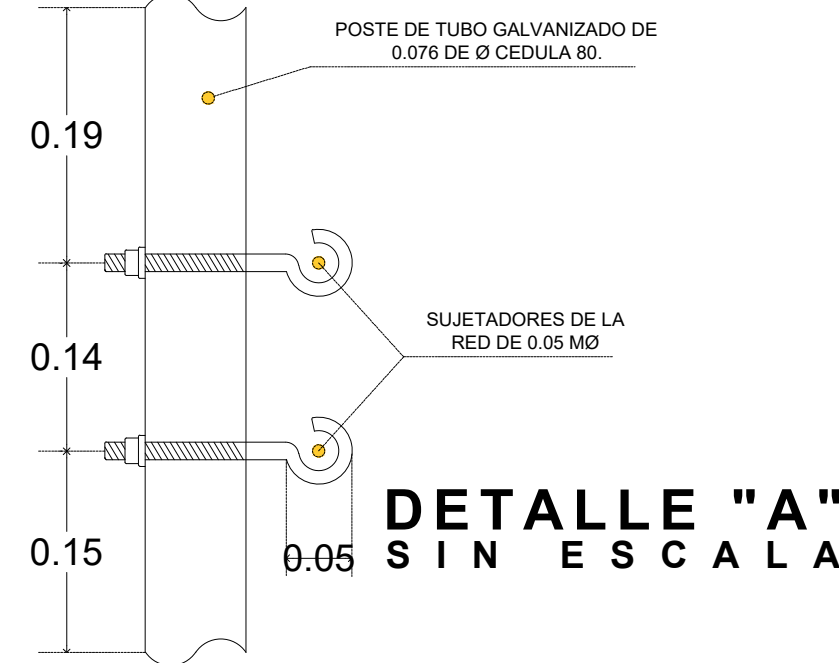


DETALLE "A"
SIN ESCALA

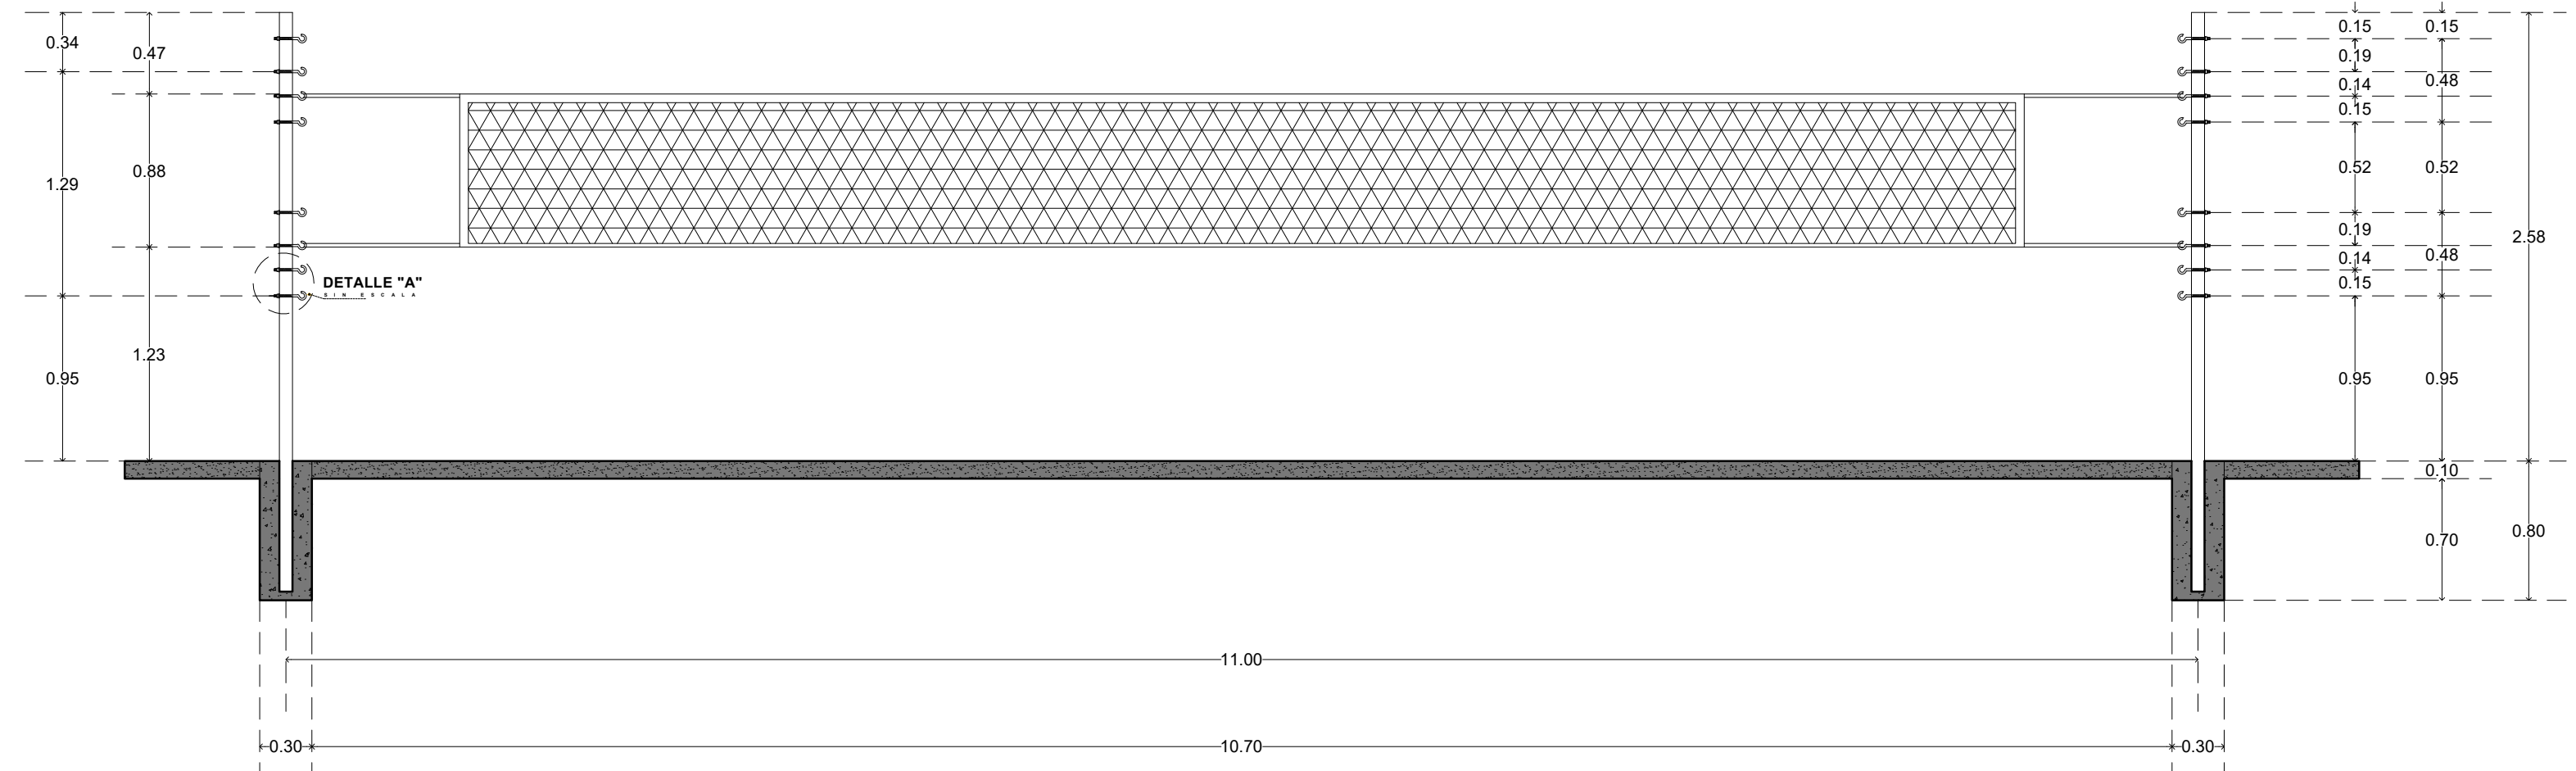

VISTA EN PLANTA
TABLERO

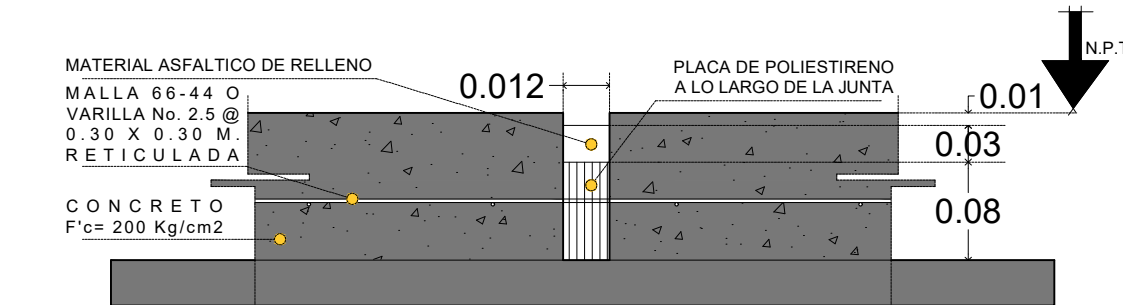

JUNTA DE DILATACIÓN

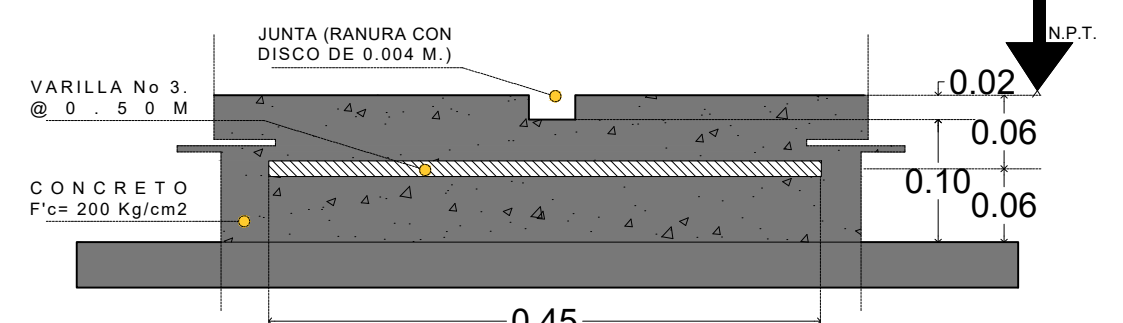

JUNTA DE CONTRACCIÓN

	IFEQROO INSTITUTO DE INFRAESTRUCTURA FÍSICA EDUCATIVA DEL ESTADO DE QUINTANA ROO	GOBERNADORA: LIC. MARÍA ELENA HERMELINDA LEZAMA ESPINOSA
	DIRECTOR GENERAL: ING. ALDO ANDRÉS CASTRO JIMÉNEZ	
PROYECTO: DETALLES DE CANCHA DE USOS MÚLTIPLES		PLANO No: UM-01
JEFE DEL DEPTO. DE DISEÑO Y PROYECTOS: Arq. David Isaac Castro Bermúdez		FECHA: NOVIEMBRE 2024 ESCALA: 1:25 ACOTACIÓN: METROS